

04000510202990008

463

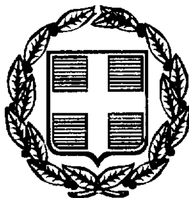

ΕΦΗΜΕΡΙΣ ΤΗΣ ΚΥΒΕΡΝΗΣΕΩΣ

ΤΗΣ ΕΛΛΗΝΙΚΗΣ ΔΗΜΟΚΡΑΤΙΑΣ

ΤΕΥΧΟΣ ΤΕΤΑΡΤΟ — Αρ. Φύλλου 51

2 Φεβρουαρίου 1999

ΑΠΑΛΛΟΤΡΙΩΣΕΙΣ

ΑΠΟΦΑΣΕΙΣ

Αριθ. 1141351/11212/Β0010

Καθορισμός των ορίων του αιγιαλού και δημιουργία ζώνης παραλίας στη θέση «ΚΑΜΠΙ» νήσου Κέας, Νομού Κυκλάδων.

Ο ΥΠΟΥΡΓΟΣ ΟΙΚΟΝΟΜΙΚΩΝ

Έχοντας υπόψη:

1. Τις διατάξεις των άρθρων 1 μέχρι και 7 του Α.Ν. 2344/1940 «περί αιγιαλού και παραλίας», όπως τροποποιήθηκαν και συμπληρώθηκαν με τις διατάξεις α) του άρθρου 13 του Ν. 1078/1980 και β) του άρθρου 23 του Ν. 1337/1983.

2. Τις διατάξεις της παρ. 9 του άρθρου 1 του Κεφαλαίου Β΄ της 0.208/181/26.4.1982 (ΦΕΚ 214/26.4.1982 τ.Β΄) κοινής απόφασης των Υπουργών Προεδρίας Κυβερνήσεως και Οικονομικών «Αναμόρφωση Συλλογικών Οργάνων Γνωμοδοτικής και Αποφασιστικής Αρμοδιότητας του Υπουργείου Οικονομικών».

3. Τις διατάξεις του άρθρου 9 του Π.Δ. 551/1988 (ΦΕΚ 250 Α΄/1988) «Οργανισμός Νομαρχών και Οργάνωση Οικονομικών Υπηρεσιών», όπως τροποποιήθηκε και ισχύει.

4. Τις διατάξεις του Ν. 2503/97 άρθρο 1 παρ. 2 και 6 (ΦΕΚ 107/30.5.1997/τεύχος Α΄) «Διοίκηση Οργάνωση και στελέχωση της Περιφέρειας, ρύθμιση θεμάτων, για την Τοπική Αυτοδιοίκηση και άλλες διατάξεις».

5. Την αριθμ. 1087903/1481/006Β/28.8.97 απόφαση του Υπουργείου Οικονομικών «περί μεταβίβασης αρμοδιοτήτων του Υπουργού Οικονομικών στους Προϊσταμένους των Περιφερειακών Υπηρεσιών πλην Γ.Λ.Κ. και Γ.Χ.Κ.

6. Την από 10.12.1997 έκθεση της «Επιτροπής Καθορισμού των ορίων του αιγιαλού και παραλίας και θέσεων αμμοληψίας», που καθόρισε τα όρια του αιγιαλού και της παραλίας στην περιοχή «ΚΑΜΠΙ» νήσου Κέας Νομού Κυκλάδων και το από Ιούνιο 1996 με κλίμακα: 1:500 Τοπογραφικό Διάγραμμα σε μια (1) πινακίδα του Μηχανικού Γεωργίου Κατσίκα που θεωρήθηκε την 10.12.1997 από τον Δ/ντή Τ.Υ.Δ.Κ. Δημήτρη Δρυμπέτα και συνοδεύει την έκθεση της προαναφερόμενης επιτροπής.

7. Τη σύμφωνη γνώμη του Γενικού Επιτελείου Ναυτικού, που διατυπώθηκε στο 544.5/959/98/Σ. 1580/11.11.1998 έγγραφό του, αποφασίζουμε:

1. Επικυρώνουμε την από 10.12.1997 έκθεση της Επιτροπής Καθορισμού των ορίων του αιγιαλού και παραλίας και θέσεων αμμοληψίας, στη θέση «ΚΑΜΠΙ» νήσου Κέας Νομού Κυκλάδων, καθώς και το από Ιουνίου 1996 τοπογραφικό διάγραμμα, σε μία (1) πινακίδα που συνοδεύει, το οποίο συντάχθηκε από τον Γεώργιο Κατσίκα Μηχανικό, με κλίμακα 1:500 και θεωρήθηκε την 10.12.1997 από τον Δ/ντή Τ.Υ.Δ.Κ. Δημήτρη Δρυμπέτα, επί του οποίου η πιο πάνω Επιτροπή, καθόρισε την οριογραμμή του αιγιαλού με κόκκινη συνεχή πολυγωνική γραμμή με κορυφές Κ1, Κ2 ..... Κ28 την οριογραμμή της παραλίας με κίτρινη συνεχή πολυγωνική γραμμή με κορυφές Κ1΄, Κ21΄..... Κ28΄.

2. Η παρούσα απόφαση μαζί με την έκθεση και το διάγραμμα, που προαναφέραμε, να δημοσιευθούν στην Εφημερίδα της Κυβερνήσεως, σύμφωνα με τις διατάξεις του άρθρου 13 του Ν. 1078/1983.

Αθήνα, 11 Ιανουαρίου 1999

Με εντολή Υπουργού
Ο Γενικός Διευθυντής
Δημ. Περιουσίας και Εθν. Κληρ/των
ΠΑΝΑΓΙΩΤΗΣ ΠΙΛΑΤΗΣ

ΕΚΘΕΣΗ ΕΠΙΤΡΟΠΗΣ ΚΑΘΟΡΙΣΜΟΥ ΟΡΙΩΝ ΑΙΓΙΑΛΟΥ
(Άρθρο 100 Π.Δ. 284/88)

Για τον καθορισμό για πρώτη φορά των ορίων του αιγιαλού και παραλίας στην θέση «Καμπί» της κτηματικής περιφέρειας της Κοινότητας Ιουλίδας της νήσου Κέας του νομού Κυκλάδων, έμπροσθεν της ιδιοκτησίας του Ανδρέα Δεμέναγα.

Στην Κέα σήμερα 10.12.1997 και ώρα 13:00 οι υπογεγραμμένοι:

1. Θεοδώρου Μάρκος, εφοριακός Α΄, προϊστάμενος της Κτηματικής Υπηρεσίας του Νομού Κυκλάδων, σαν Πρόεδρος.

2. Καρβώνης Πέτρος Τοπογράφος Μηχανικός Δ.Τ.Υ. Ν. Κυκλάδων, σαν αναπληρωματικό μέλος επειδή το τακτικό μέλος κωλυόταν να συμμετάσχει και

3. Τζαμουράνης Ιωάννης, Σημαιοφόρος Λ.Σ. σαν ανα-

πληρωματικό μέλος επειδή ο Λιμενάρχης Λαυρίου κωλυόταν να συμμετάσχει,

που αποτελούμε την επιτροπή καθορισμού των ορίων του αιγιαλού και της παραλίας σύμφωνα με το άρθρο 100 του Π.Δ. 284/88, της με αριθ. πρωτ. 1967/4.10.96 απόφασης της αναπληρωματικής περιφερειακής Διευθύντριας Ν. Κυκλάδων (Π.Δ. 284/88) και με την υπ' αριθ. 2240/13.11.96 εντολή του Προέδρου της μεταβήκαμε επί τόπου στην προαναφερόμενη περιοχή έχοντας υπ' όψη:

1. Την με αριθ. πρωτ. 1371/8.3.96 αίτηση του Βασιλείου Ποδόγυρου ενδιαφερόμενου για την παραπάνω ιδιοκτησία του Ανδρέα Δεμέναγα ιδιοκτήτη του αγρού, με την οποία ζητά τον καθορισμό των ορίων του αιγιαλού και της παραλίας στην πιο πάνω περιοχή.

2. Το διάγραμμα υψομετρικής οριζοντιογραφίας της περιοχής, που συντάχθηκε από τον Πολιτικό Μηχανικό Τ.Ε. Κατσίκα Γεώργιο, σε κλίμακα 1:500 του Ιουνίου 1996 και ελέχθηκε για την ακρίβεια της αποτύπωσης από τον Καρβώνη Πέτρο Τοπογράφο Μηχανικό της Δ.Τ.Υ. Ν. Κυκλάδων στις 10.12.97 και που θεωρήθηκε από την Τ.Υ.Δ.Κ. Ν. Κυκλάδων στις 10.12.97 όπως ορίζει το άρθρο 20 του Ν. 719/77.

3. Τις διατάξεις του Ν. 1337/83 και του Α.Ν. 2344/40 όπως αυτός τροποποιήθηκε, καθώς και την σχετική με αυτόν Δικαστηριακή και Διοικητική Νομολογία.

4. Την αντίληψη που σχηματίσαμε από την επιτόπια μετάβαση όσον αφορά το πλάτος της βρεχόμενης ζώνης της ξηράς και τη μορφολογία του εδάφους της ζώνης αυτής, που αποτελείται κατά το μισό από βραχώδης εκτάσεις και κατά το άλλο μισό από αμμώδη παραλία που βρίσκεται στο Ανατολικό τμήμα του αιγιαλού, την κατάσταση ατης ακτής, του θαλασσίου χώρου, τα θαλάσσια ρεύματα, τις επικρατούσες καιρικές συνθήκες και λοιπά στοιχεία.

5. Το υπ' αριθ. 544.5/556/97/3.9.97 έγγραφό του ΓΕΝ, αποφασίζει:

1. Καθορίζει στο παραπάνω διάγραμμα υψομετρικής οριζοντιογραφίας.

α. Η οριογραμμή του αιγιαλού με κόκκινη συνεχή πολυγωνική γραμμή και με κορυφές Κ1, Κ2, ..., Κ28.

β. Η οριογραμμή της παραλίας με κίτρινη συνεχή πολυγωνική γραμμή και με κορυφές Κ1', Κ2', ..., Κ28'.

2. Αποφαίνεται ότι δεν υφίσταται παλαιός αιγιαλός.

3. Εξασφαλίστηκαν όσες κορυφές της πολυγωνικής του αιγιαλού που δεν συμπίπτουν με τα τοποθετημένα ορόσημα μόνιμης σήμανσης με αποστάσεις από δύο τουλάχιστον από αυτά και υπολογίσθηκαν οι καρτεσιανές συντεταγμένες τους στο σύστημα συντεταγμένων που χρησιμοποιήθηκε. (Εξαρτημένο από τριγωνομετρικά της Γ.Υ.Σ.).

4. Τίθεται ζώνη παραλίας πλάτους 10 μέτρων γιατί δεν εξυπηρετούνται οι σκοποί του άρθρου 7, παράγραφος 1 του Α.Ν. 2344/40 σε συνδυασμό με το Δ3774/970/24.7.83 έγγραφο του Υπουργείου Οικονομικών Διεύθυνση Δημοσίων Κτημάτων.

Στην ζώνη παραλίας υπάρχουν κτίσματα.

Ο αιγιαλός και η παραλία καθορίζονται για πρώτη φορά.

Η ΕΠΙΤΡΟΠΗ

Ο Πρόεδρος

Τ.Υ.

ΘΕΟΔΩΡΟΥ ΜΑΡΚΟΣ

ΤΑ Μέλη

Τ.Υ.

1. ΚΑΡΒΩΝΗΣ ΠΕΤΡΟΣ

Τ.Υ.

2. ΤΖΑΜΟΥΡΑΝΗΣ ΙΩΑΝΝΗΣ

ΣΥΝΤΕΤΑΓΜΕΝΕΣ ΚΟΡΥΦΩΝ ΟΡΙΟΓΡΑΜΜΗΣ ΑΙΓΙΑΛΟΥ

Α/Α ΚΟΡΥΦΗΣ	ΤΕΤΜΗΜΕΝΗ X	ΤΕΤΑΓΜΕΝΗ Y	ΠΑΡΑΤΗΡΗΣΕΙΣ
K1	-16815,00	-20917,30	Νέο σημείο
K2	-16804,50	-20894,60	Νέο σημείο
K3	-16789,20	-20862,00	Νέο σημείο
K4	-16768,59	-20845,42	Όμοιο με ορόσημο
K5	-16740,85	-20839,53	Όμοιο με ορόσημο
K6	-16722,79	-20841,70	Όμοιο με ορόσημο
K7	-16705,53	-20830,37	Όμοιο με ορόσημο
K8	-16681,55	-20822,59	Όμοιο με ορόσημο
K9	-16668,56	-20825,21	Όμοιο με ορόσημο
K10	-16640,33	-20819,70	Όμοιο με ορόσημο
K11	-16636,17	-20805,70	Όμοιο με ορόσημο
K12	-16630,13	-20798,95	Όμοιο με ορόσημο
K13	-16610,98	-20801,50	Όμοιο με ορόσημο
K14	-16592,10	-20794,00	Όμοιο με ορόσημο
K15	-16,590.03	-20,774.13	Νέο σημείο
K16	-16,588.69	-20,736.02	Νέο σημείο
K17	-16,584.75	-20,699.25	Νέο σημείο
K18	-16,593.00	-20,684.00	Νέο σημείο
K19	-16,615.75	-20,635.00	Νέο σημείο
K20	-16,634.50	-20,622.00	Νέο σημείο
K21	-16,648.30	-20,625.50	Νέο σημείο
K22	-16,688.00	-20,643.75	Νέο σημείο
K23	-16,706.70	-20,635.80	Νέο σημείο
K24	-16,715.59	-20,620.70	Όμοιο με ορόσημο
K25	-16,728.41	-20,607.50	Όμοιο με ορόσημο
K26	-16,739.67	-20,590.93	Όμοιο με ορόσημο
K27	-16,765.99	-20553,72	Όμοιο με ορόσημο
K28	-16,762.85	-20,526.03	Όμοιο με ορόσημο


ΣΥΝΤΕΤΑΓΜΕΝΕΣ ΚΟΡΥΦΩΝ ΟΡΙΟΓΡΑΜΜΗΣ ΠΑΡΑΛΙΑΣ


Α/Α ΚΟΡΥΦΗΣ	ΤΕΤΜΗΜΕΝΗ X	ΤΕΤΑΓΜΕΝΗ Y
Κ1΄	-16806,25	-20922,25
Κ2΄	-16795,50	-20898,00
Κ3΄	-16780,35	-20867,60
Κ4΄	-16766,60	-20855,15
Κ5΄	-16740,80	-20849,50
Κ6΄	-16720,85	-20852,00
Κ7΄	-16698,40	-20839,50
Κ8΄	-16681,35	-20822,60
Κ9΄	-16668,60	-20835,80
Κ10΄	-16632,70	-20828,50
Κ11΄	-16627,50	-20811,15
Κ12΄	-16626,25	-20809,85
Κ13΄	-16609,80	-20811,60
Κ14΄	-16582,50	-20801,00
Κ15΄	-16,580.25	-20,774.50
Κ16΄	-16,578.75	-20,736.00
Κ17΄	-16,574.60	-20,696.60
Κ18΄	-16,583.50	-20,681.00
Κ19΄	-16,607.75	-20,628.50
Κ20΄	-16,632.75	-20,611.00
Κ21΄	-16,653.00	-20,616.50
Κ22΄	-16,688.00	-20,632.50
Κ23΄	-16,699.50	-20,628.00
Κ24΄	-16,707.00	-20,615.15
Κ25΄	-16,720.75	-20,601.40
Κ26΄	-16,735.30	-20,579.75
Κ27΄	-16,755.50	-20,551.00
Κ28΄	-16,752.70	-20,527.10


ΕΘΝΙΚΟ ΤΥΠΟΓΡΑΦΕΙΟ
Για τεχνικούς λόγους στο σχεδιάγραμμα έγινε σμίκρυνση κατά ποσοστό 85 %

ΣΥΝΤΕΤΑΓΜΕΝΕΣ ΣΤΑΣΕΩΝ

Α/Α ΣΤΑΣΗΣ	ΤΕΤΜΗΜΕΝΗ X	ΤΕΤΑΓΜΕΝΗ Y	ΥΨΟΣ H
T1	-16,747.48	-20,866.89	21.53
T2	-16,676.96	-20,631.76	11.96

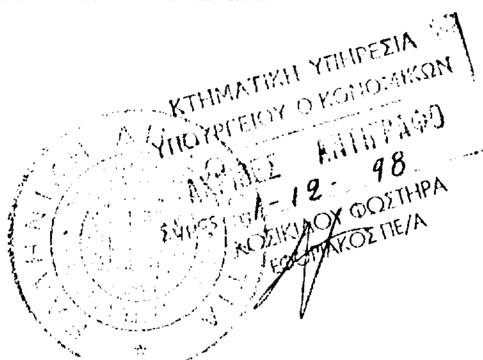

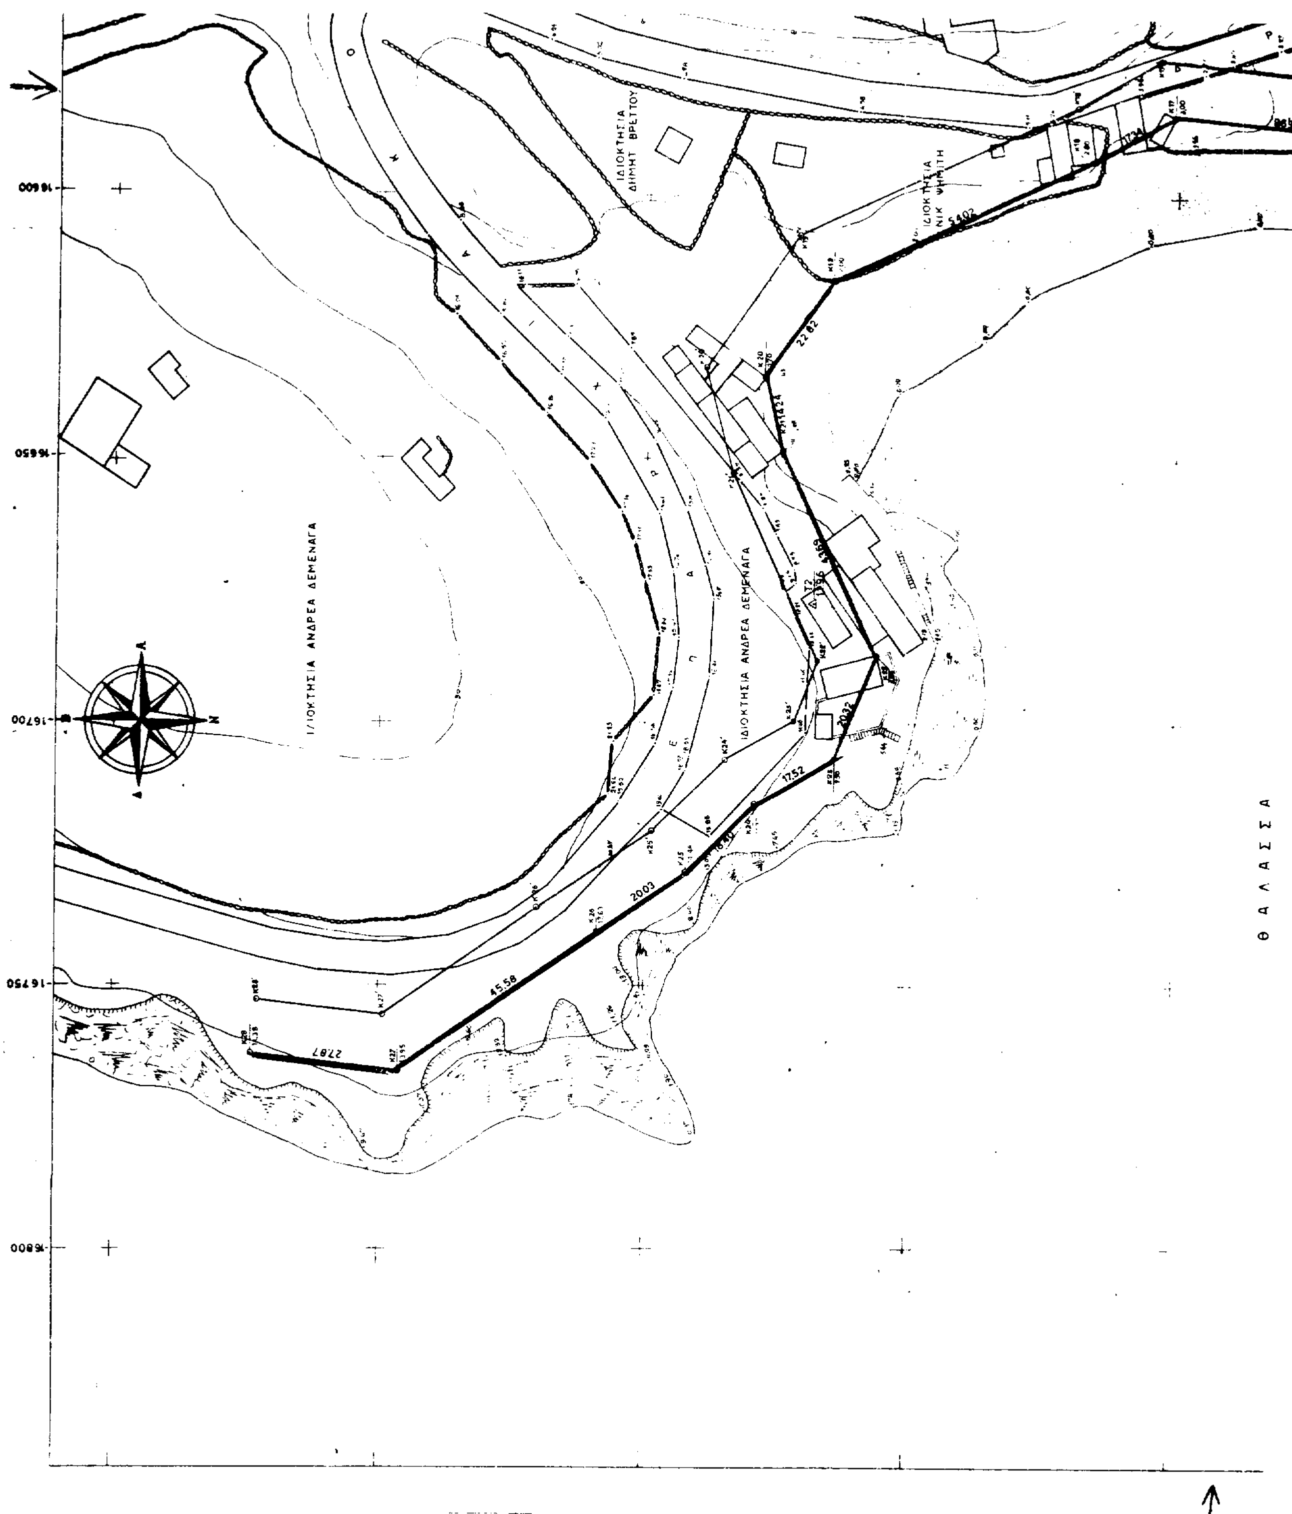

ΙΔΙΟΚΤΗΣΙΑ ΑΝΔΡΕΑ ΔΕΜΕΝΑΓΑ
ΙΔΙΟΚΤΗΣΙΑ ΑΝΔΡΕΑ ΔΕΜΕΝΑΓΑ
ΙΔΙΟΚΤΗΣΙΑ ΔΙΜΗΤ ΒΡΕΤΤΟΥ
ΙΔΙΟΚΤΗΣΙΑ ΝΙΚ ΨΗΜΙΤΗ
ΘΑΛΑΣΣΑ
22.82
20.32
17.52
20.03
45.58
22.87

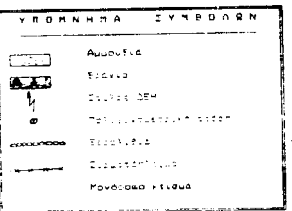

ΣΥΝΤΕΤΑΓΜΕΝΕΣ ΣΤΑΣΕΩΝ

Α/Α ΣΤΑΣΗΣ	ΤΕΤΜΗΜΕΝΗ X	ΤΕΤΑΓΜΕΝΗ Y	ΥΨΟΣ H
T1	-16,747.48	-20,866.89	21.53
T2	-16,678.96	-20,631.76	11.96

Σελίδα 6

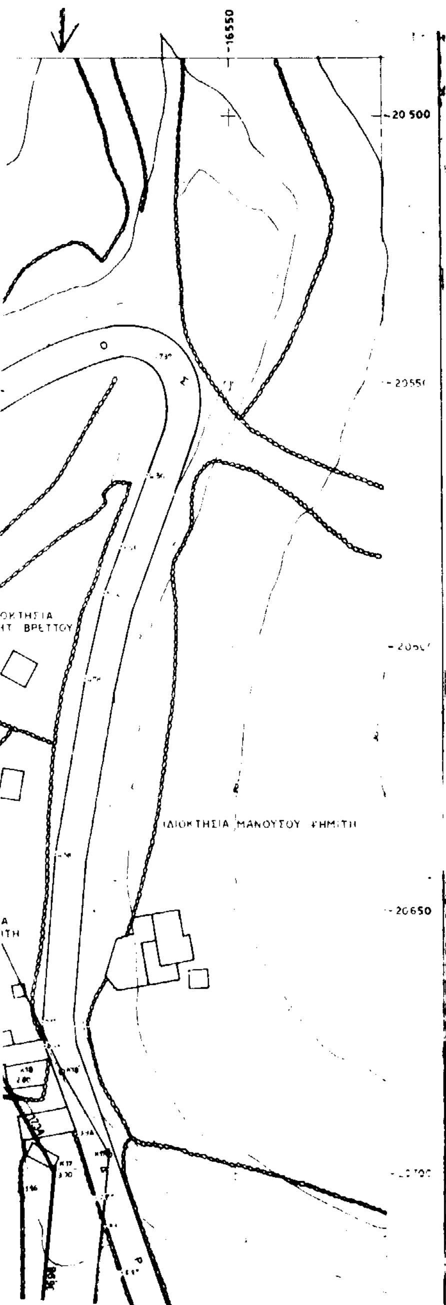


ΣΥΝΤΕΤΑΓΜΕΝΕΣ ΚΟΡΥΦΩΝ ΟΡΙΟΓΡΑΜΜΗΣ ΑΙΓΙΑΛΟΥ

Α/Α ΚΟΡΥΦΗΣ	ΤΕΤΜΗΜΕΝΗ X	ΤΕΤΑΓΜΕΝΗ Y	ΠΑΡΑΤΗΡΗΣΕΙΣ
K1	-16615 00	-20717 30	Νέο σημείο
K2	-16604 50	-20694 60	Νέο σημείο
K3	-16789 20	-20862 00	Νέο σημείο
K4	-16768 59	-20845 42	Όμοιο με ορόσημο
K5	-16740 85	-20839 53	Όμοιο με ορόσημο
K6	-16722 79	-20841 70	Όμοιο με ορόσημο
K7	-16705 53	-20830 37	Όμοιο με ορόσημο
K8	-16681,55	-20822 59	Όμοιο με ορόσημο
K9	-16668 56	-20825 21	Όμοιο με ορόσημο
K10	-16640,33	-20819 70	Όμοιο με ορόσημο
K11	-16636 17	[illegible]	Όμοιο με ορόσημο
K12	-16630 13	-20748 95	Όμοιο με ορόσημο
K13	-16610,98	-20801 50	Όμοιο με ορόσημο
K14	-16592 10	20794 00	Όμοιο με ορόσημο
K15	-16 590 03	-20 774 13	Νέο σημείο
K16	-16 588 69	-20 736 02	Νέο σημείο
K17	-16 584 75	-20 699 25	Νέο σημείο

ΣΥΝΤΕΤΑΓΜΕΝΕΣ ΚΟΡΥΦΩΝ ΟΡΙΟΓΡΑΜΜΗΣ ΠΑΡΑΛΙΑΣ

Α/Α ΚΟΡΥΦΗΣ	ΤΕΤΜΗΜΕΝΗ X	ΤΕΤΑΓΜΕΝΗ Y
K1΄	-16806 25	-20922 25
K2΄	-16795 50	-20898,00
K3΄	-16780,35	20867 60
K4΄	-16768 60	-20855 15
K5΄	-16740 80	-20849 50
K6΄	-16720,85	-20852,00
K7΄	-16698 40	-20839,50
K8΄	-16681,35	-20822,80
K9΄	-16668 60	-20835,80
K10΄	-16632,70	-20828,50
K11΄	-16627,50	-20811,15
K12΄	-16626 25	-20809 85
K13΄	-16609 80	-20811,60
K14΄	-16582,50	-20801,00
K15΄	-16,580 25	-20,774 50
K16΄	-16,578 75	-20,736 00
K17΄	-16,574 60	-20,696 60
K18΄	-16,583 50	-20,681 00
K19΄	-16,607 75	-20,628 50

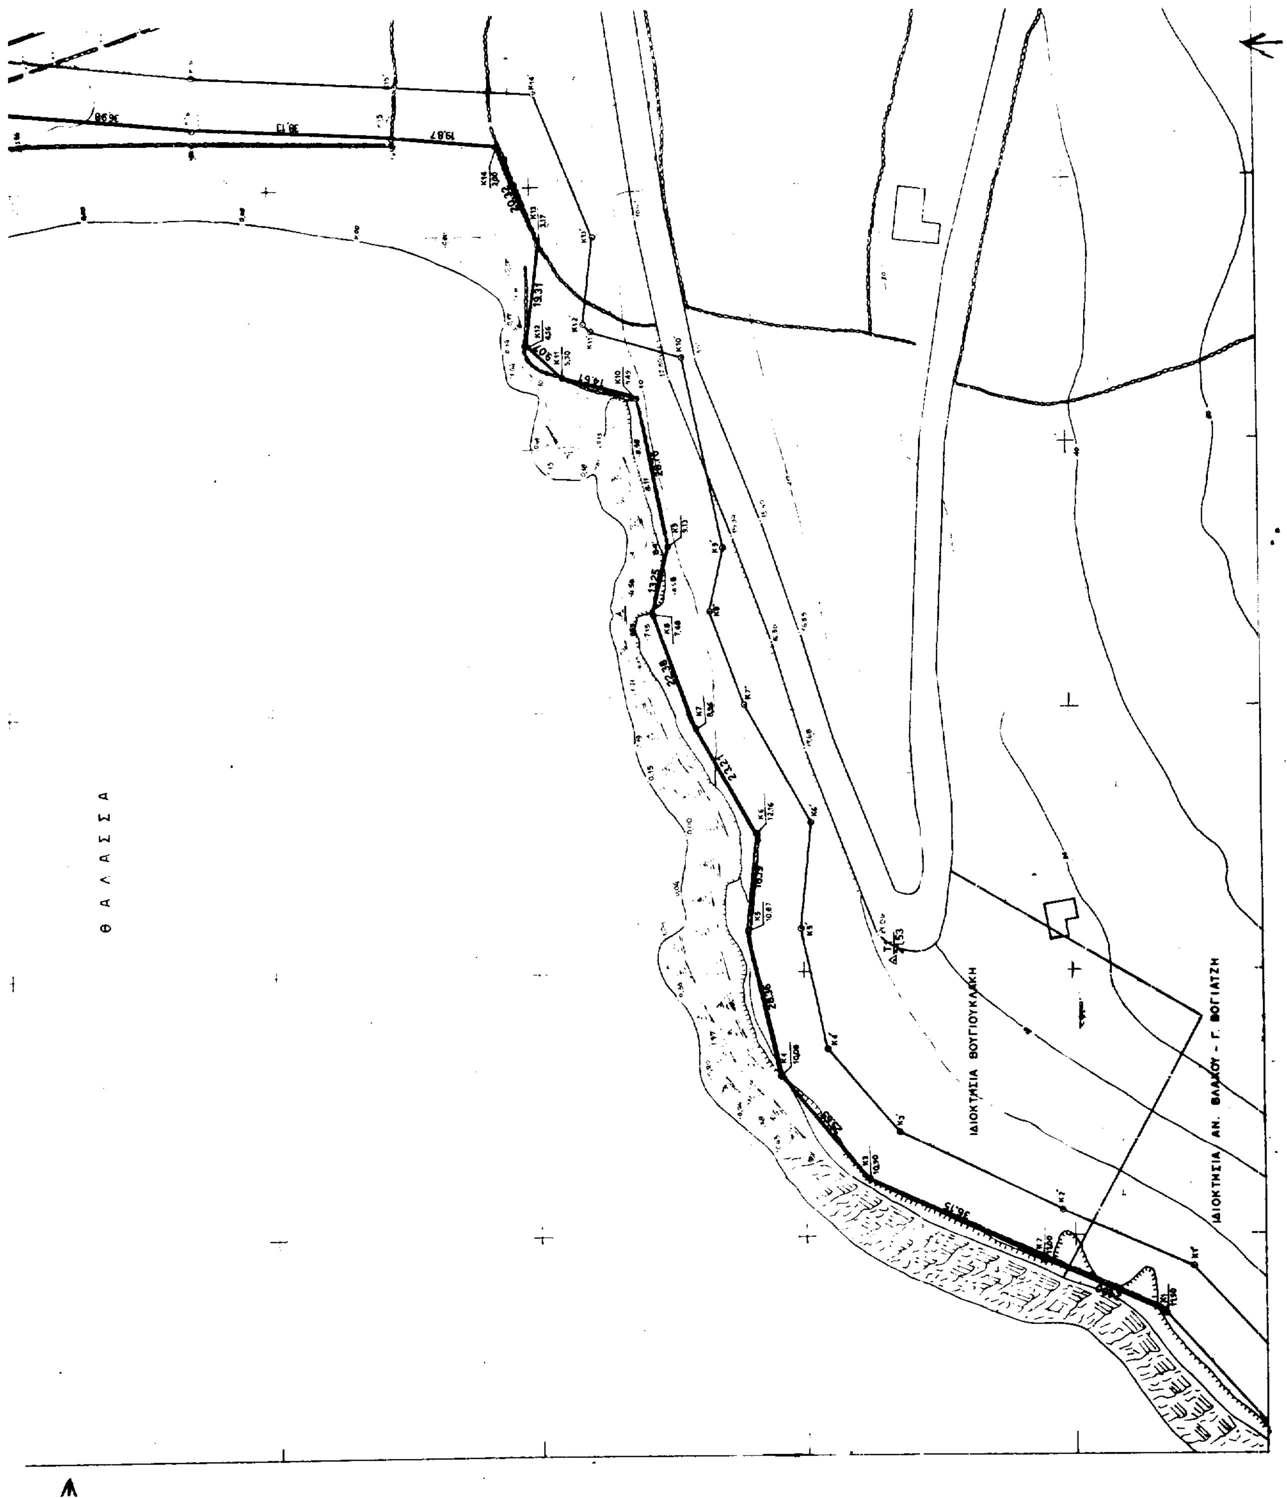
Θ Α Λ Α Σ Σ Α
ΙΔΙΟΚΤΗΣΙΑ ΒΟΥΓΙΟΥΚΛΑΚΗ
ΙΔΙΟΚΤΗΣΙΑ ΑΝ. ΒΛΑΧΟΥ - Γ. ΒΟΓΙΑΤΖΗ

K10	-16640,33	-20819,70	Όμοιο με ορόσημο
K11	-16636,17	206 i5 70	Όμοιο με ορόσημο
K12	-16630,13	-20748,95	Όμοιο με ορόσημο
K13	-16610,98	-20801,50	Όμοιο με ορόσημο
K14	-16592,10	-20794,00	Όμοιο με ορόσημο
K15	-16 590,03	-20 774,13	Νέο σημείο
K16	-16 588,69	-20 736,02	Νέο σημείο
K17	-16 584,75	-20 699,25	Νέο σημείο
[illegible]	[illegible]	[illegible]	Νέο σημείο
[illegible]	[illegible]	[illegible]	Νέο σημείο
[illegible]	[illegible]	[illegible]	Νέο σημείο
[illegible]	[illegible]	[illegible]	Νέο σημείο
[illegible]	[illegible]	[illegible]	Νέο σημείο
[illegible]	[illegible]	[illegible]	[illegible]
[illegible]	[illegible]	[illegible]	[illegible]
K13	-16609,80	-20811,60
K14	-16582,50	-20801,00
K15	-16 580,25	-20 774,50
K16	-16 578,75	-20 736,00
K17	-16 574,60	-20 696,60
K18	-16 583,50	20 681,00
K19	-16 607,75	-20 628,50
K20	-16 632,75	-20 611,00
K21	-16 653,00	-20 616,50
K22	-16 698,00	20 632,50
K23	-16 639,50	-20 628,00
K24	-16 707,00	-20 615,15
K25	-16 720,75	-20 601,40
K26	16 735,90	20 579,75
K27	16 755,50	20 551,00
K28	-16 752,70	-20 527,10

ΥΠΟΜΝΗΜΑ ΕΠΙΤΡΟΠΗΣ

1. Το παρόν τοπογραφικό διάγραμμα συνοδεύει την από 19/11/96 έκθεση της επιτροπής καθορισμού των ορίων του αιγιαλού [illegible] 224/83

2. ——— (κόκκινη) Οριογραμμή αιγιαλού (Κ1 – Κ28)
– – – (κίτρινη) Οριογραμμή παραλίας (Κ1' – Κ28')

3. Οι κορυφές των οριογραμμών προσδιορίζονται με βάση το κρατικό τριγωνομετρικό δίκτυο

4. [illegible]

5. [illegible]

ΕΘΝΙΚΟ ΤΥΠΟΓΡΑΦΕΙΟ
Για τεχνικούς λόγους στο σχεδιάγραμμα έγινε σμίκρυνση κατά ποσοστό 35 %

[illegible]
Εφοριακός Α'
[illegible]

ΤΑ ΜΕΛΗ
1. Πέτρος Καρβώνης
Τοπογράφος Μηχανικός
2. [illegible]
[illegible]

[illegible] 10.12.97
Τ Υ Σ
ΔΗΜΗΤΡΗΣ ΔΡΥΜΠΕΤΑΣ
[illegible]

[illegible] την ακρίβεια της αποτύπωσης
[illegible] 10.11.97
Τ.Υ.
Πέτρος Καρβώνης
Τοπογράφος Μηχανικός

Μέθοδος αποτύπωσης : EDM	
Εργοδότης: ΠΟΔΟΓΥΡΟΣ ΒΑΣΙΛΕΙΟΣ	
Ιδιοκτήτης: ΔΕΜΕΝΑΓΑΣ ΑΝΔΡΕΑΣ	
Εργο: ΤΟΠΟΓΡΑΦΙΚΟ ΔΙΑΓΡΑΜΜΑ ΠΑΡΑΚΤΙΟΥ ΖΩΝΗΣ έμπροσθεν ιδιοκτησίας ΑΝΔΡΕΑ ΔΕΜΕΝΑΓΑ	
Θέση: ΚΑΜΠΙ περιφέρειας κοινότητας ΙΟΥΛΙΔΑΣ Νήσου ΚΕΑΣ Νομού ΚΥΚΛΑΔΩΝ	
Μελετητής: ΓΙΩΡΓΟΣ Ι. ΚΑΤΣΙΚΑΣ ΠΤΥΧΙΟΥΧΟΣ ΠΟΛΙΤΙΚΟΣ ΜΗΧΑΝΙΚΟΣ	
Θέμα σχεδίου: [illegible] ΚΡΑΤΙΚΟ ΔΙΚΤΥΟ ΥΨΟΜΕΤΡΙΚΗ ΑΦΕΤΗΡΙΑ ΚΡΑΤΙΚΟ ΔΙΚΤΥΟ Κ.Φ.Χ. N.KEA φο=37° 45 λο=00° 45	αριθμός σχεδίου
κλίμακα: 1:500	χρόνος μελέτης: Ιούνιος 1996
υπογραφή	σφραγίδα: [illegible] ΚΑΤΣΙΚΑΣ [illegible] ΜΗΧΑΝΙΚΟΣ [illegible] ΕΕΤΕΜ ΣΕΛΕΤΕ [illegible] ΜΗΤΡ. ΕΕΤΕΜ 8214